



NORMANDIE

Rue Gustave EIFFEL

Espace Leader

76230 BOIS GUILLAUME

Tel . 02.32.19.69.69 -Fax- 02.32.19.69.60



### LEGENDE

S=6759 m<sup>2</sup>

Déboisement total

S=6697 m<sup>2</sup>

Suppression des  
arbres existants  
dans la prairie


S=2134 m<sup>2</sup>

Déboisement partiel  
pour la réalisation d'un  
bassin de gestion des eaux pluviales

S=1414 m<sup>2</sup>

Limite de zone constructible

## ANNEXE 6 A - consommation d'espaces boisés

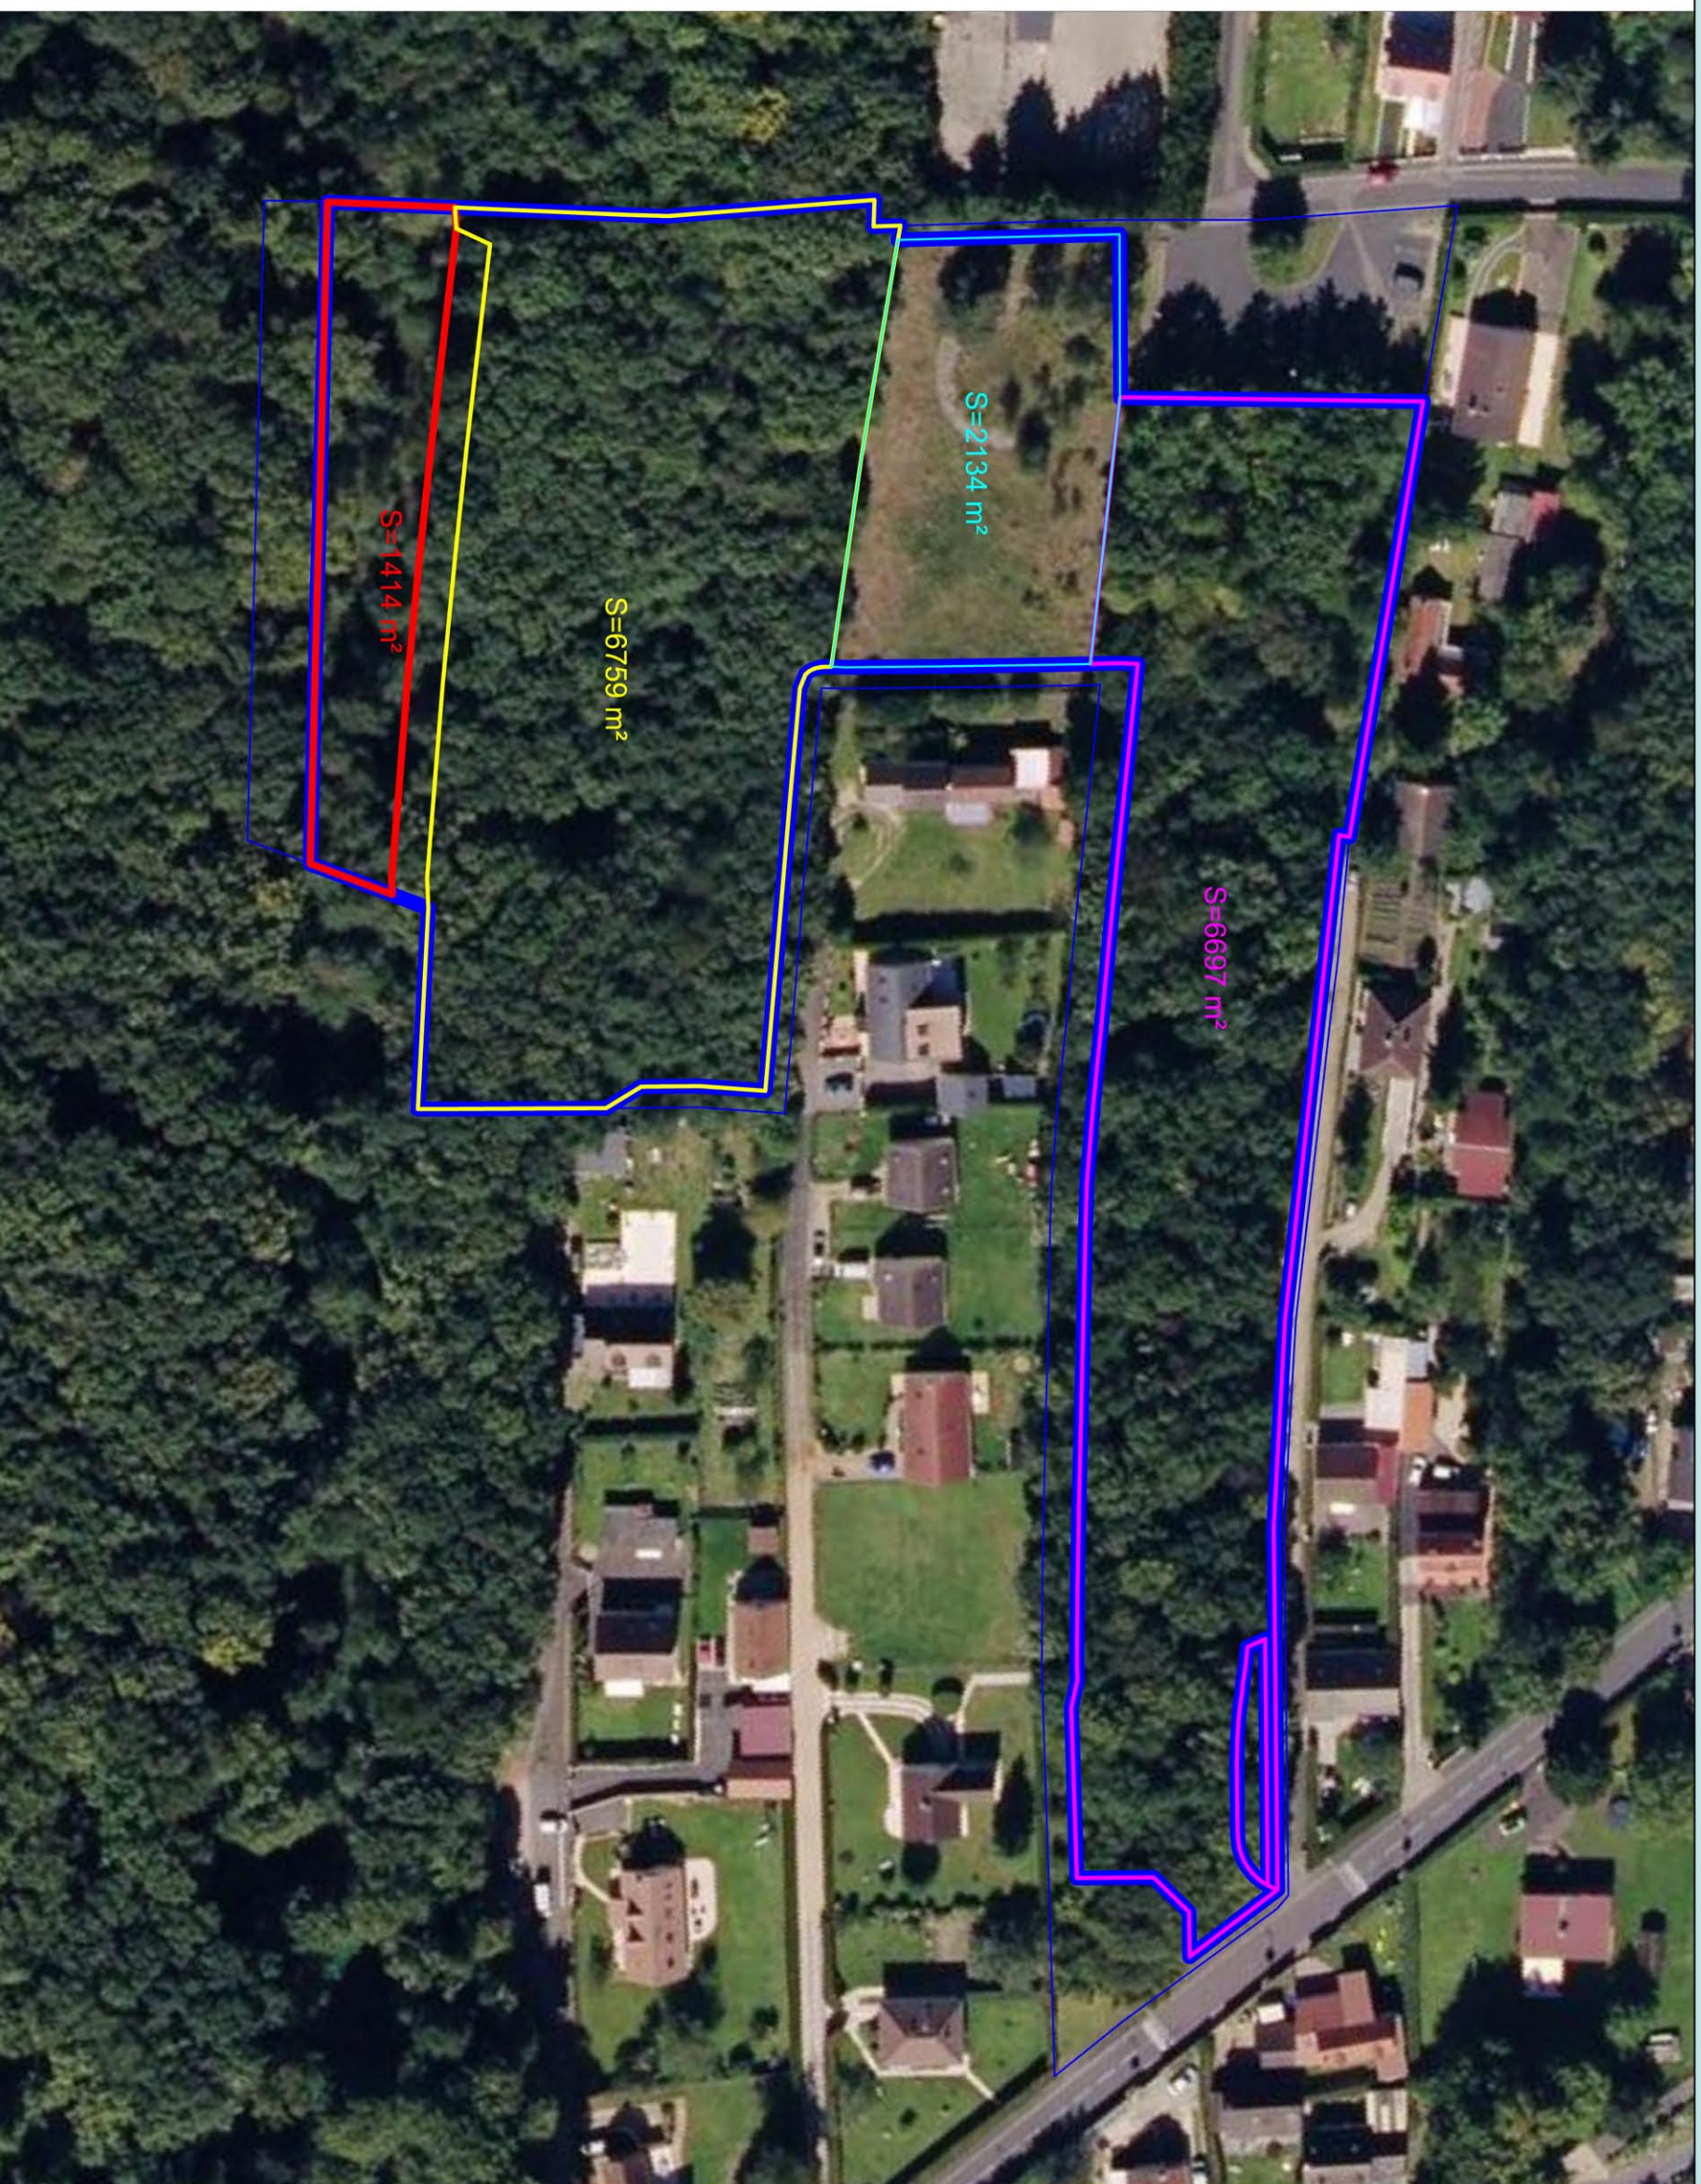

ZAC Plaine de la Roncée  
1042 rue Augustin Fresnel 76230 Bois Guillaume  
Tel 02 35 70 54 60 Fax 02 35 15 28 45  
geometres@g360.fr



GÉOMÈTRES EXPERTS  
BUREAU D'ÉTUDES VRD

ROUEN - PARIS  
Benoît SAUTIS  
Olivier JUMENTIER  
Erwan QUINOU  
Aurélien FOLCHER

Echelle : 1/1000